



Согласовано				Инв. № подл.	Подп. и дата	Взам. инв. №

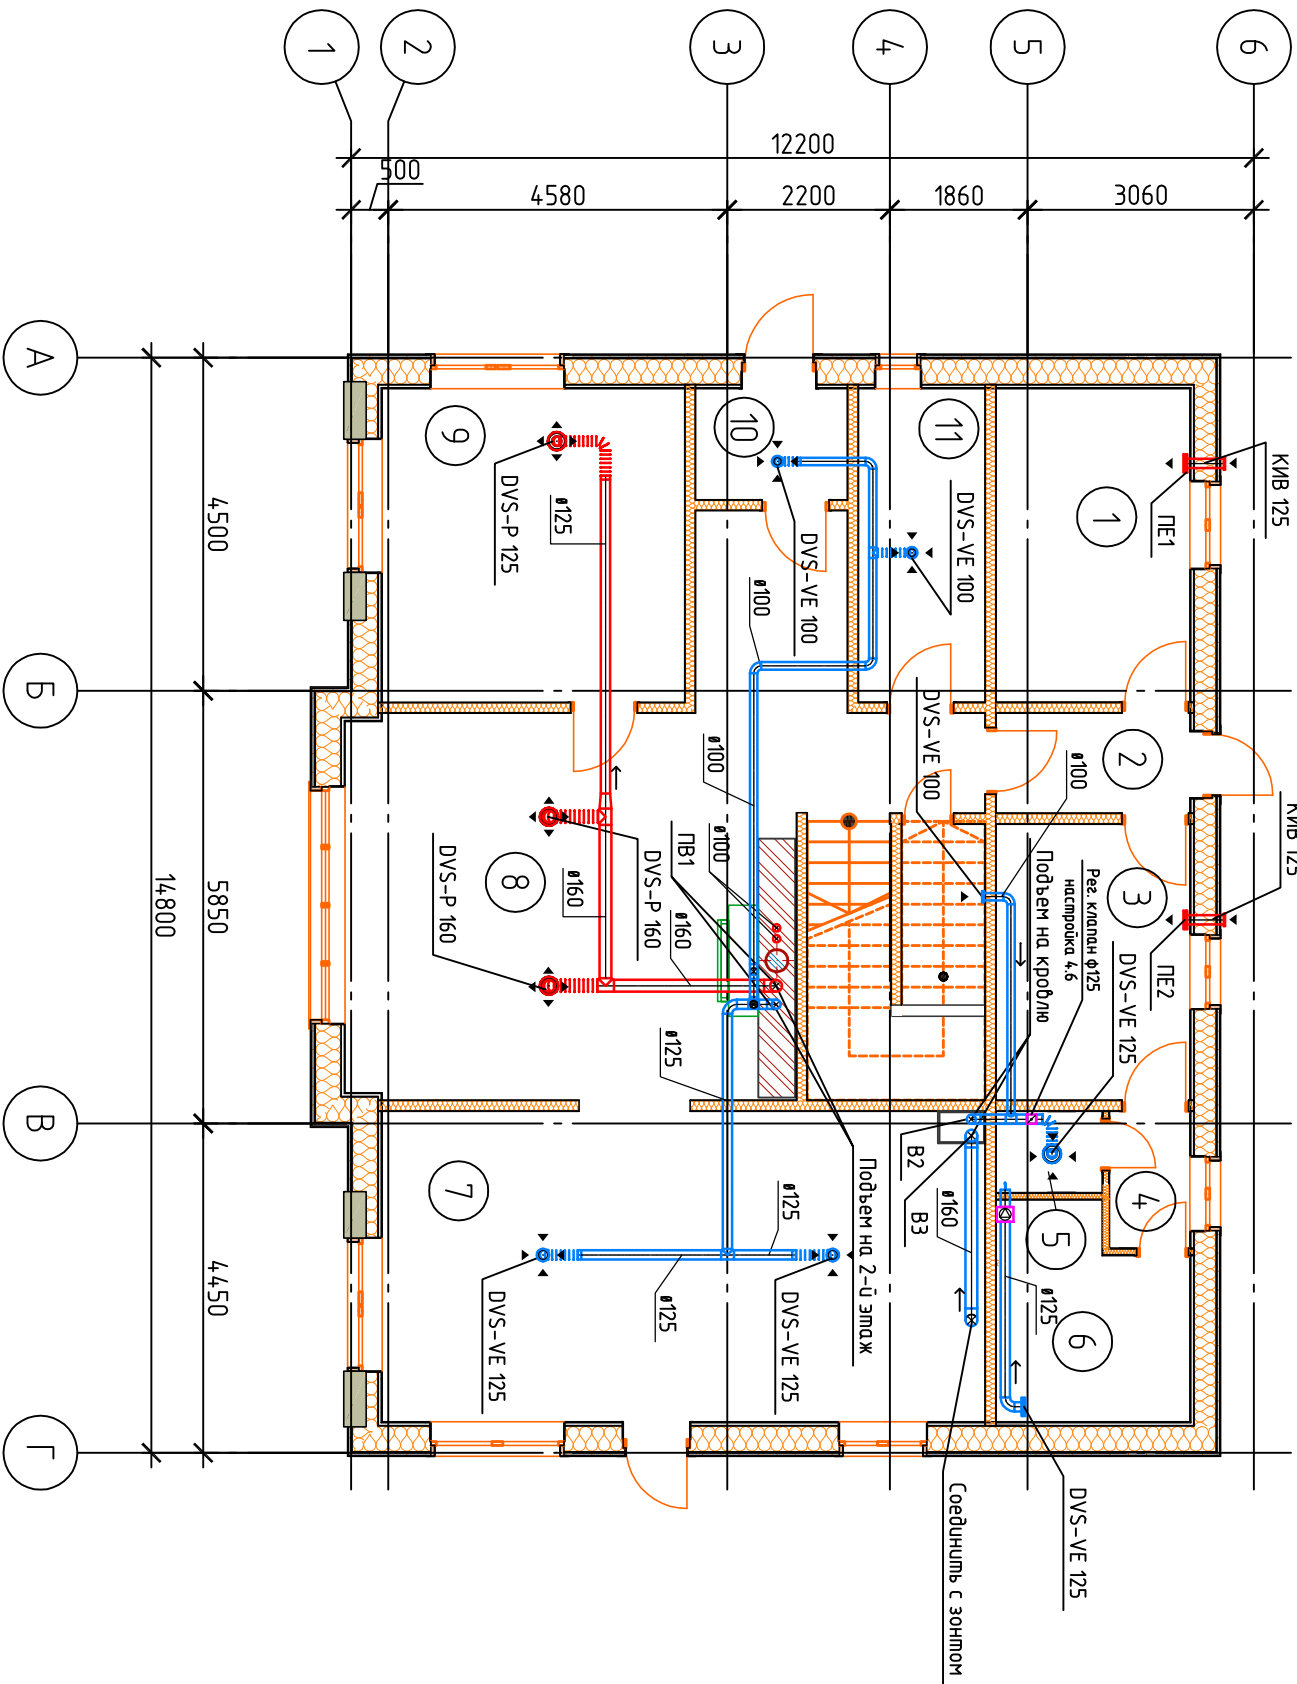

Экспликация помещений	
Номер помещения	Наименование
1	Компелня
2	Тамбур
3	Комната отдыха
4	Коридор
5	Душевая
6	Сауна
7	Кухня-столовая
8	Гостиная
9	Спальня
10	Прихожая
11	Электрощитовая

04.02-16-08			
Индивидуальный жилой дом			
Вентиляция. План 1-го этажа			


Экспликация помещений	
Номер помещения	Наименование
1	Комната
2	Комната
3	Холл
4	Ванная
5	Гардеробная
6	Комната
7	Гостиная

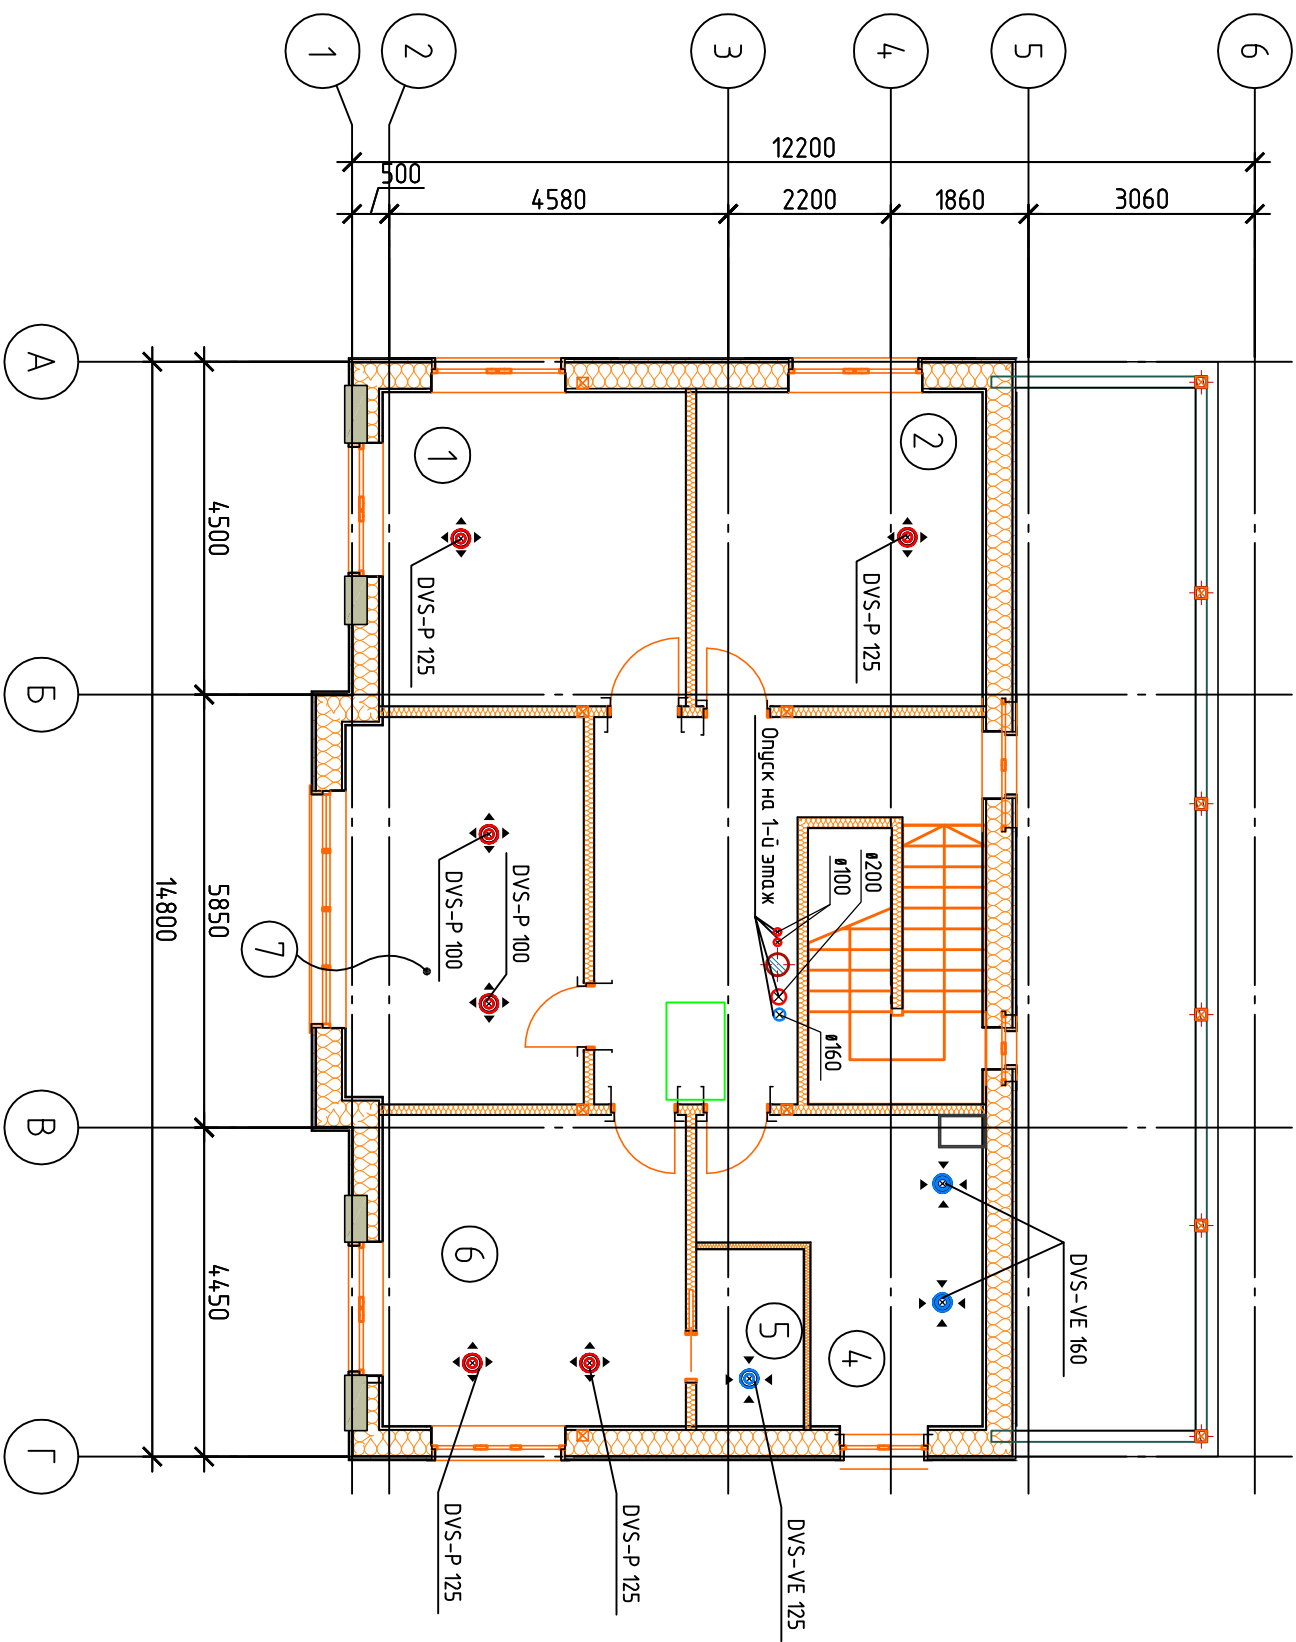


Согласовано			
Инв. № подл.	Подп. и дата	Взам. инв. №	


04.02-16-08			
Индивидуальный жилой дом			
Изм.	Кол. уч.	Лист	№ док.
Разраб	Тумяев Н.А.		
Пробер			
ГИП			
Вентиляция. План 1-го этажа			
Формат А3			


Согласовано				Инв. № подл.		
				Подп. и дата		
				Взам. инв. №		

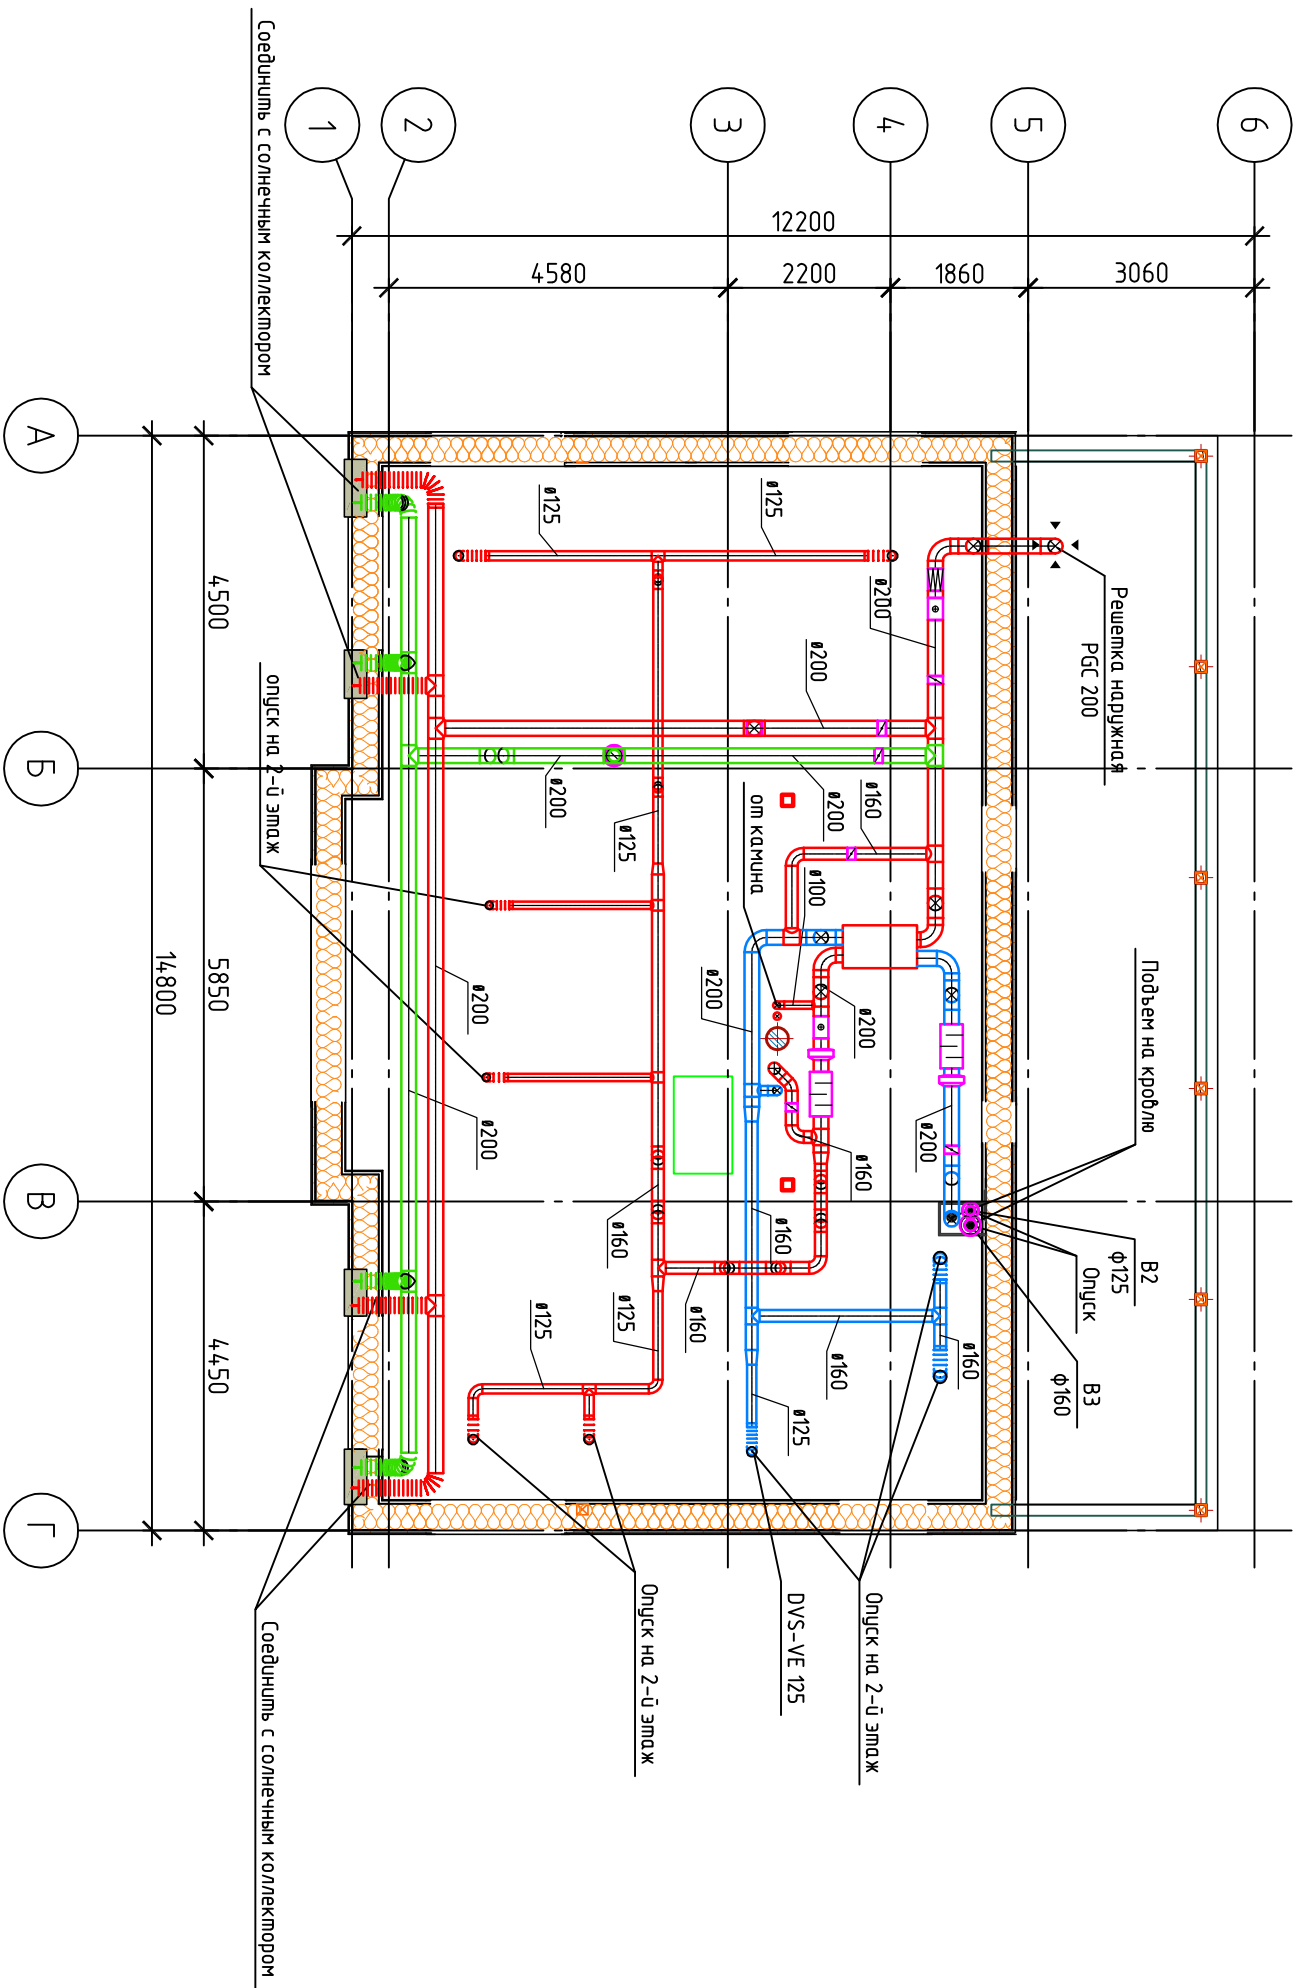

							0402-16-0B				
Изм.	Кол.уч.	Лист	№ док.	Подп.	Дата						
Разраб		Тумяев Н.А.									
Пробер											
ГИП											
Индивидуальный жилой дом						Стация	Лист	Листов			
						Р	4				
Вентиляция. План кровли											

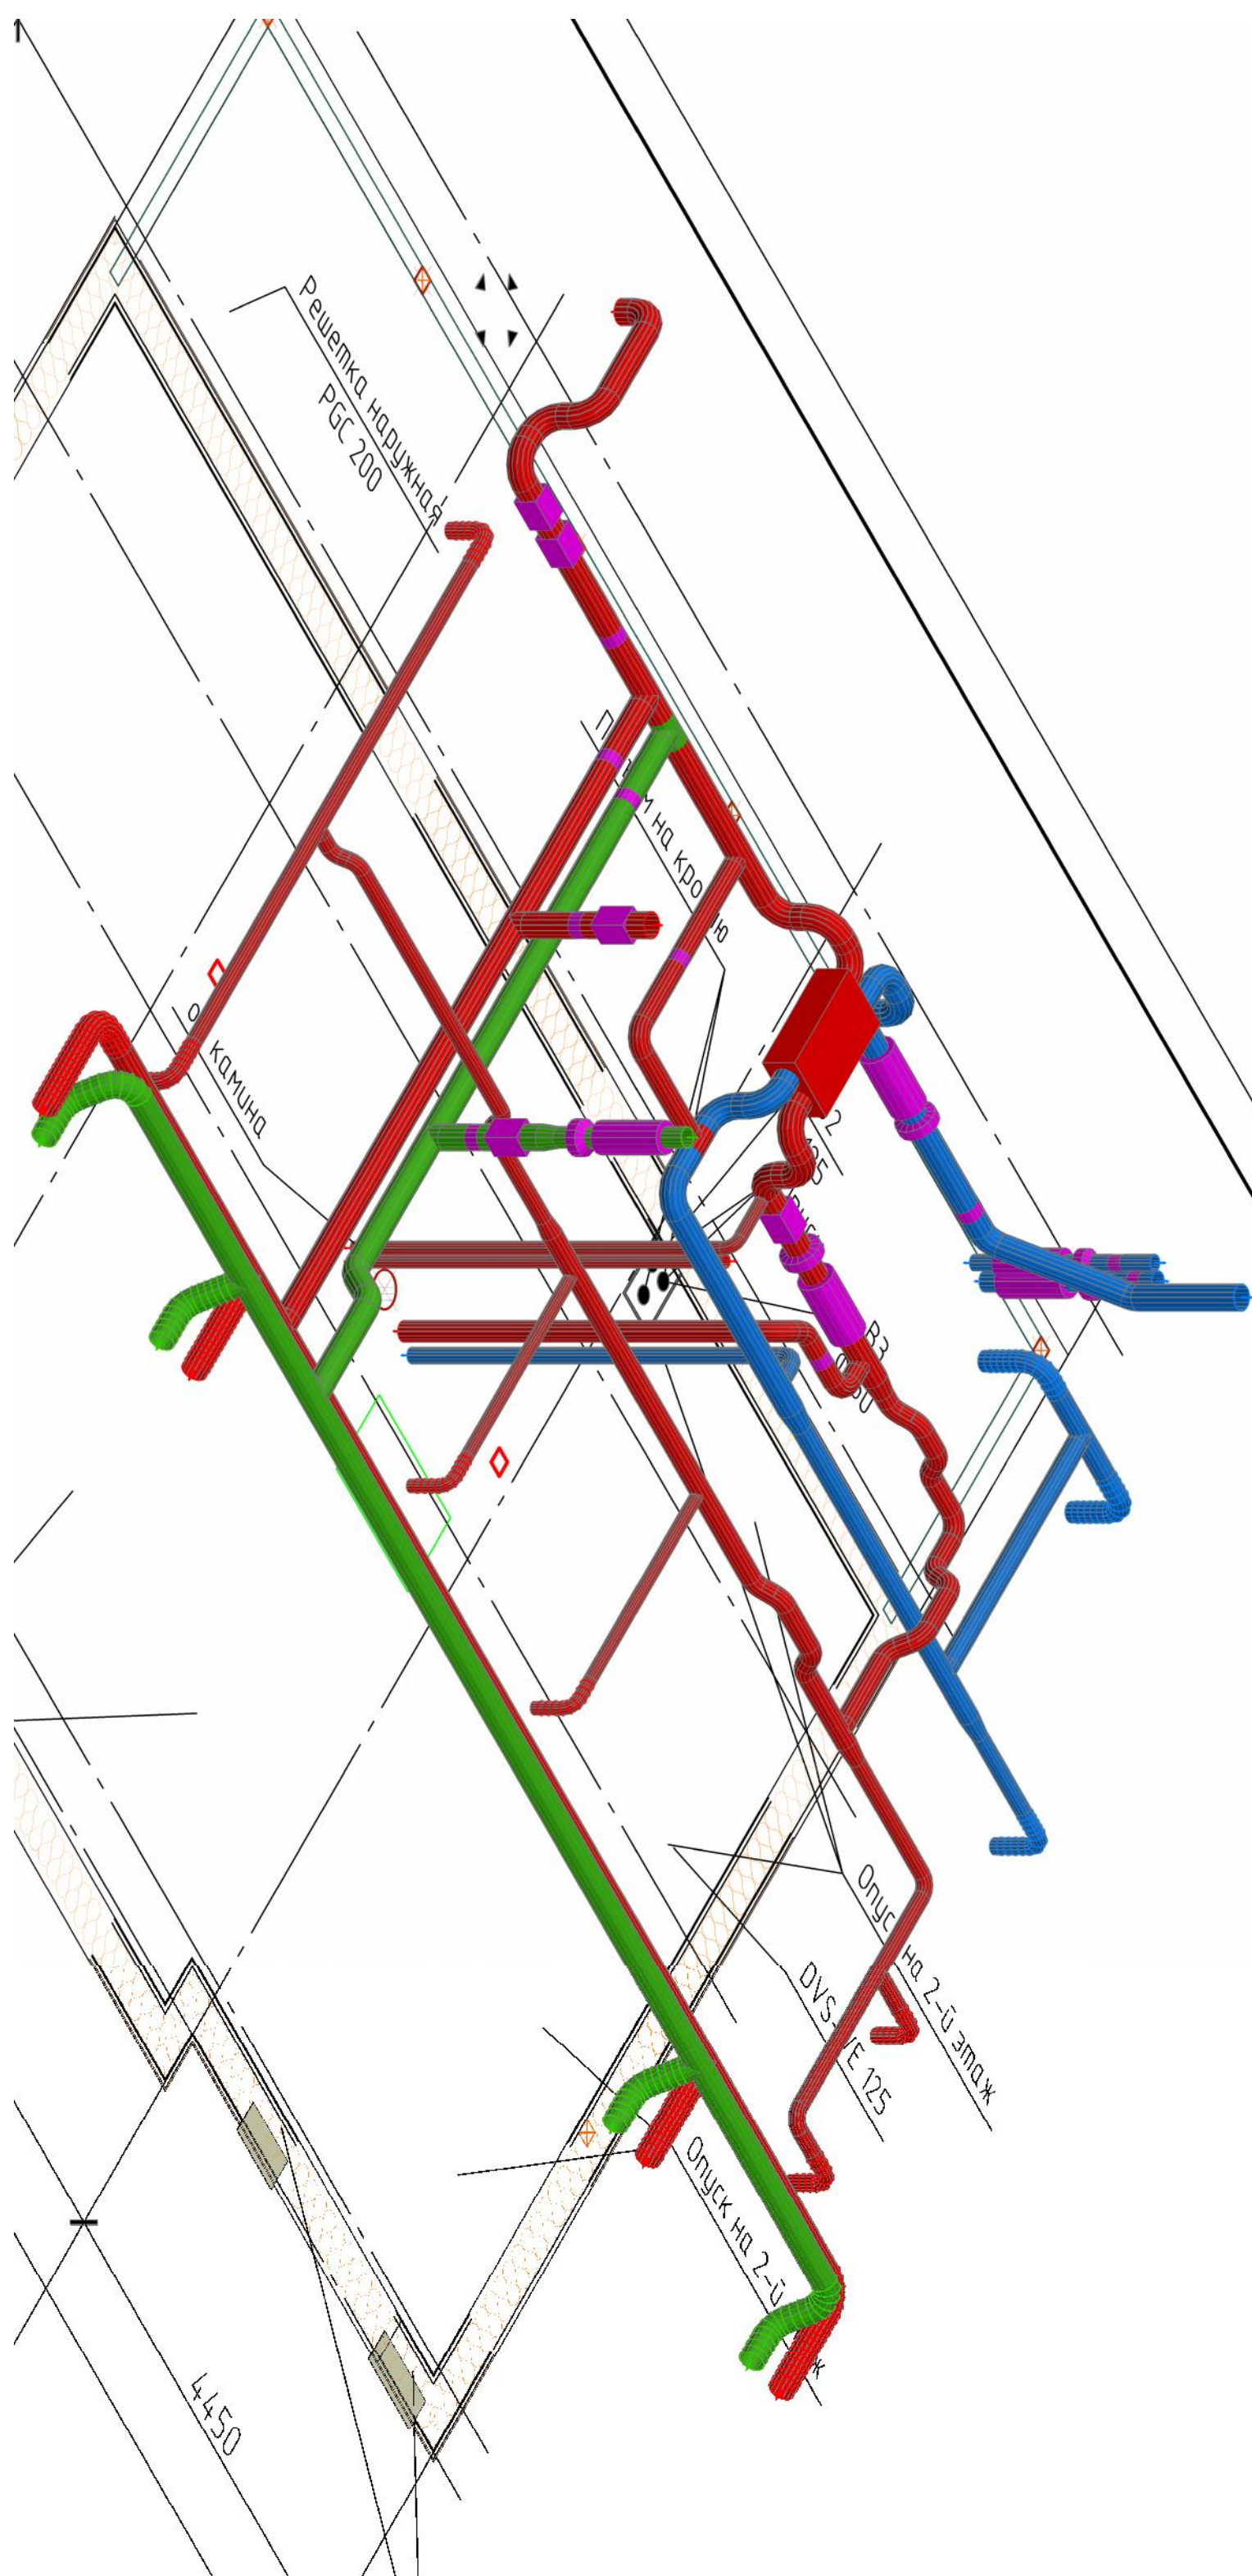

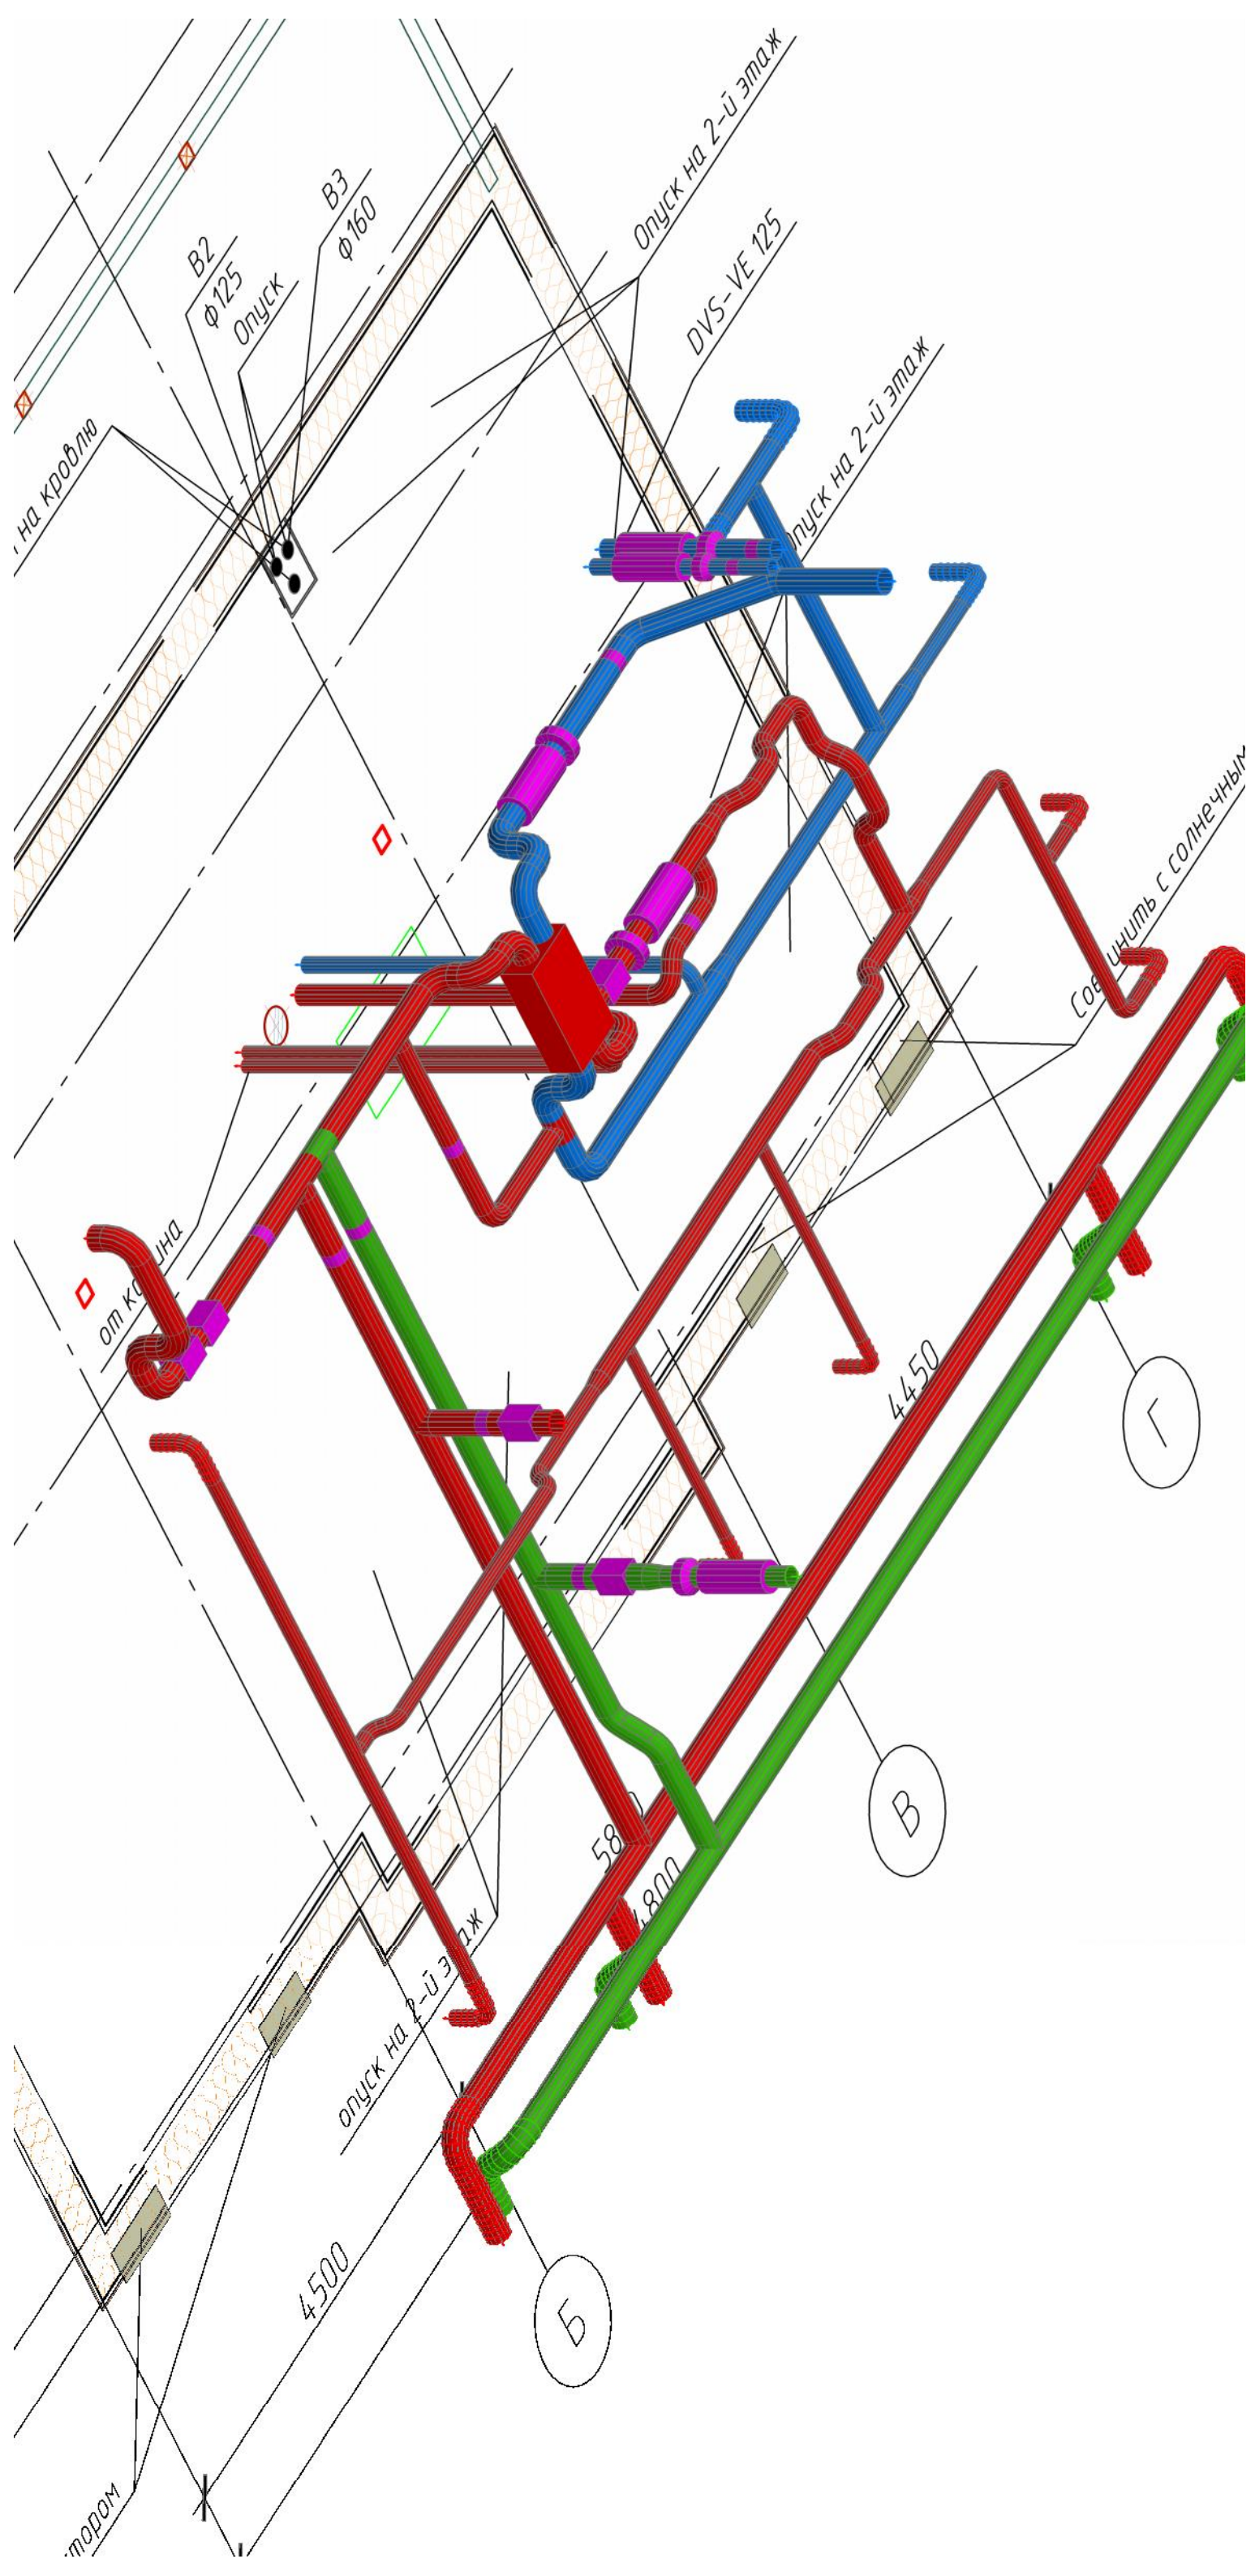

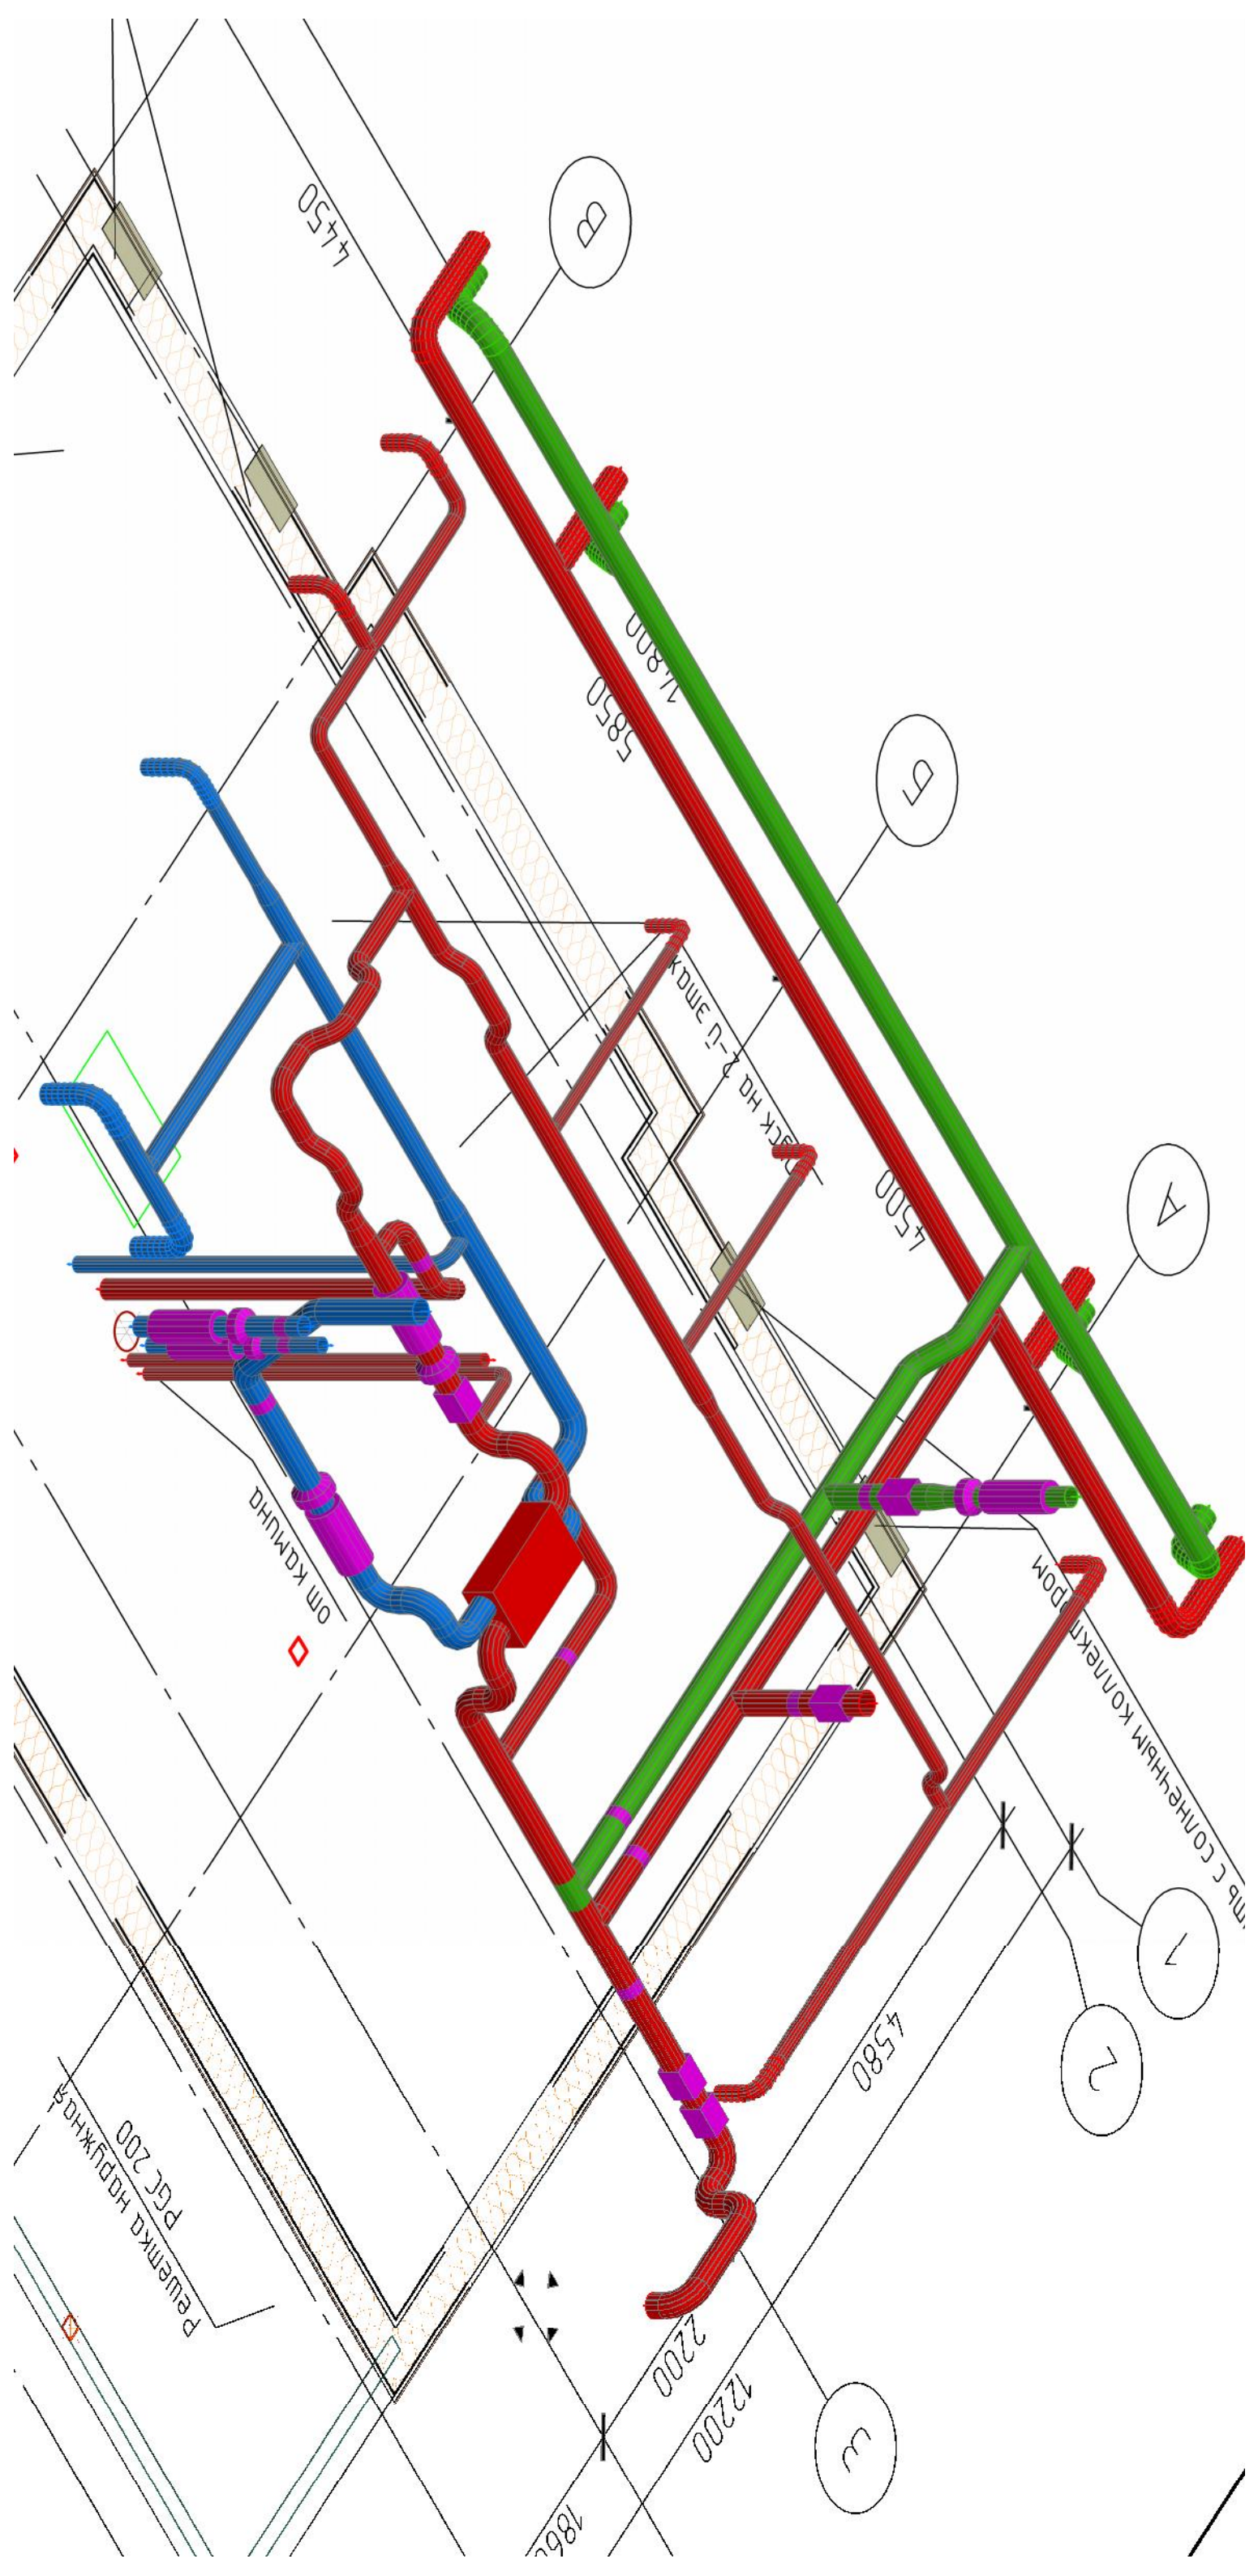

Поз.	Наименование и техническая характеристика	Тип, марка, обозначение документа, опросного листа	Код оборудования, изделия, материала	Завод изготовитель	Единица измерения	Количество	Масса единицы, кг
1	2	3	4	5	6	7	8
	<u>Вентиляция</u>						
ПВ1, В2, В3, ПЕ1, ПЕ2	Решетка наружная	PGC 200		Русклимат	шт.	1	
	Клапан инфильтрации воздуха	КИВ 125			шт.	2	
	Вентилятор канальный	CFk 125 MAX		Русклимат	шт.	1	
	Вентилятор канальный	CFk 160 MAX		Русклимат	шт.	2	
	Вентилятор канальный	CFk 200 MAX		Русклимат	шт.	2	
	Вентилятор осевой	Вентс 100 С		Вентс	шт.	1	
	Водяной нагреватель	WHC 200x200-3		Русклимат	шт.	3	
	Рекуператор в комплекте с фильтрующими элементами	RKB-05-D-P-K4		2VV (Блазовест МСК)	шт.	1	
	Электрический нагреватель	ЕНС 200-3,0/2		Русклимат	шт.	1	
	Фильтр	FBCr 200		Русклимат	шт.	2	
	Шумоглушитель	SCr 125/600		Русклимат	шт.	1	
	Шумоглушитель	SCr 160/600		Русклимат	шт.	2	
	Шумоглушитель	SCr 200/600		Русклимат	шт.	2	
	Клапан воздушный	DCGAr 125		Русклимат	шт.	1	
	Клапан воздушный	DCGAr 160		Русклимат	шт.	3	
	Клапан воздушный	DCGAr 200		Русклимат	шт.	4	
	Клапан регулировочный ф125	DCr 125		Русклимат	шт.	1	
	Клапан регулировочный ф200	DCr 200		Русклимат	шт.	2	
	Электропривод (24В, управление 0...10В)	CM24-SR-L		Belimo	шт.	6	
	Электропривод с возвратной пружиной	TF230		Belimo	шт.	2	
	Диффузор приточный	DVS-P 100		Русклимат	шт.	2	
	Диффузор приточный	DVS-P 125		Русклимат	шт.	5	
	Диффузор приточный	DVS-P 160		Русклимат	шт.	2	
	Диффузор вытяжной	DVS-E 100		Русклимат	шт.	3	
	Диффузор вытяжной	DVS-E 125		Русклимат	шт.	5	
	Диффузор вытяжной	DVS-E 160		Русклимат	шт.	2	
	В100 Выход гидкий	DFA 100		Русклимат	м	3	
	В125 Выход гидкий	DFA 127		Русклимат	м	11	
	В160 Выход гидкий	DFA 160		Русклимат	м	4	
	В200 Выход гидкий	DFA 203		Русклимат	м	8	
	В100 Выход из оцинк. стали по ГОСТ 19903-74 S=0,5мм				м	30	
	В125 Выход из оцинк. стали по ГОСТ 19903-74 S=0,5мм				м	36	

	В160	Уголок из оцинк. стали по ГОСТ 19903-74 S=0,5мм				м	33	
	В125	Уголок из оцинк. стали по ГОСТ 19903-74 S=0,5мм				м	51	
	В200/Ш100	Уголок из оцинк. стали по ГОСТ 19903-74 S=0,5мм				шт.	1	
	В160	Уголок-45° из оцинк. стали по ГОСТ 19903-74 S=0,5мм				шт.	13	
	В200	Уголок-45° из оцинк. стали по ГОСТ 19903-74 S=0,5мм				шт.	4	
	В125	Уголок-45° из оцинк. стали по ГОСТ 19903-74 S=0,5мм				шт.	4	
	В100	Уголок-90° из оцинк. стали по ГОСТ 19903-74 S=0,5мм				шт.	8	
	В125	Уголок-90° из оцинк. стали по ГОСТ 19903-74 S=0,5мм				шт.	7	
	В160	Уголок-90° из оцинк. стали по ГОСТ 19903-74 S=0,5мм				шт.	7	
	В200	Уголок-90° из оцинк. стали по ГОСТ 19903-74 S=0,5мм				шт.	16	
	В160/Ш125	Уголок из оцинк. стали по ГОСТ 19903-74 S=0,5мм				шт.	2	
	В160/Ш125 20	Уголок из оцинк. стали по ГОСТ 19903-74 S=0,5мм				шт.	2	
	В200/Ш160 20	Уголок из оцинк. стали по ГОСТ 19903-74 S=0,5мм				шт.	3	
	Н100	ель				шт.	10	
	Н125	ель				шт.	4	
	Н160	ель				шт.	11	
	Н200	ель				шт.	15	
		Тройник-90° из оцинк. стали по ГОСТ 19903-74 S=0,5/0,5мм Ш100/Ш100				шт.	1	
		Тройник-90° из оцинк. стали по ГОСТ 19903-74 S=0,5/0,5мм Ш125/Ш100				шт.	2	
		Тройник-90° из оцинк. стали по ГОСТ 19903-74 S=0,5/0,5мм Ш125/Ш125				шт.	3	
		Тройник-90° из оцинк. стали по ГОСТ 19903-74 S=0,5/0,5мм Ш160/Ш100				шт.	2	
		Тройник-90° из оцинк. стали по ГОСТ 19903-74 S=0,5/0,5мм Ш160/Ш160				шт.	5	
		Тройник-90° из оцинк. стали по ГОСТ 19903-74 S=0,5/0,5мм Ш200/Ш125				шт.	1	
		Тройник-90° из оцинк. стали по ГОСТ 19903-74 S=0,5/0,5мм Ш200/Ш160				шт.	3	
		Тройник-90° из оцинк. стали по ГОСТ 19903-74 S=0,5/0,5мм Ш200/Ш200				шт.	10	